

NESZMÉLY

Hatályos szabályozási terv

M = 1 : 2000 - részlet


Készült az állami alapadatok felhasználásával

NESZMÉLY, Vízimolnár utca

SZABÁLYOZÁSI TERV - 2019

M = 1 : 2000


Készült az állami alapadatok felhasználásával

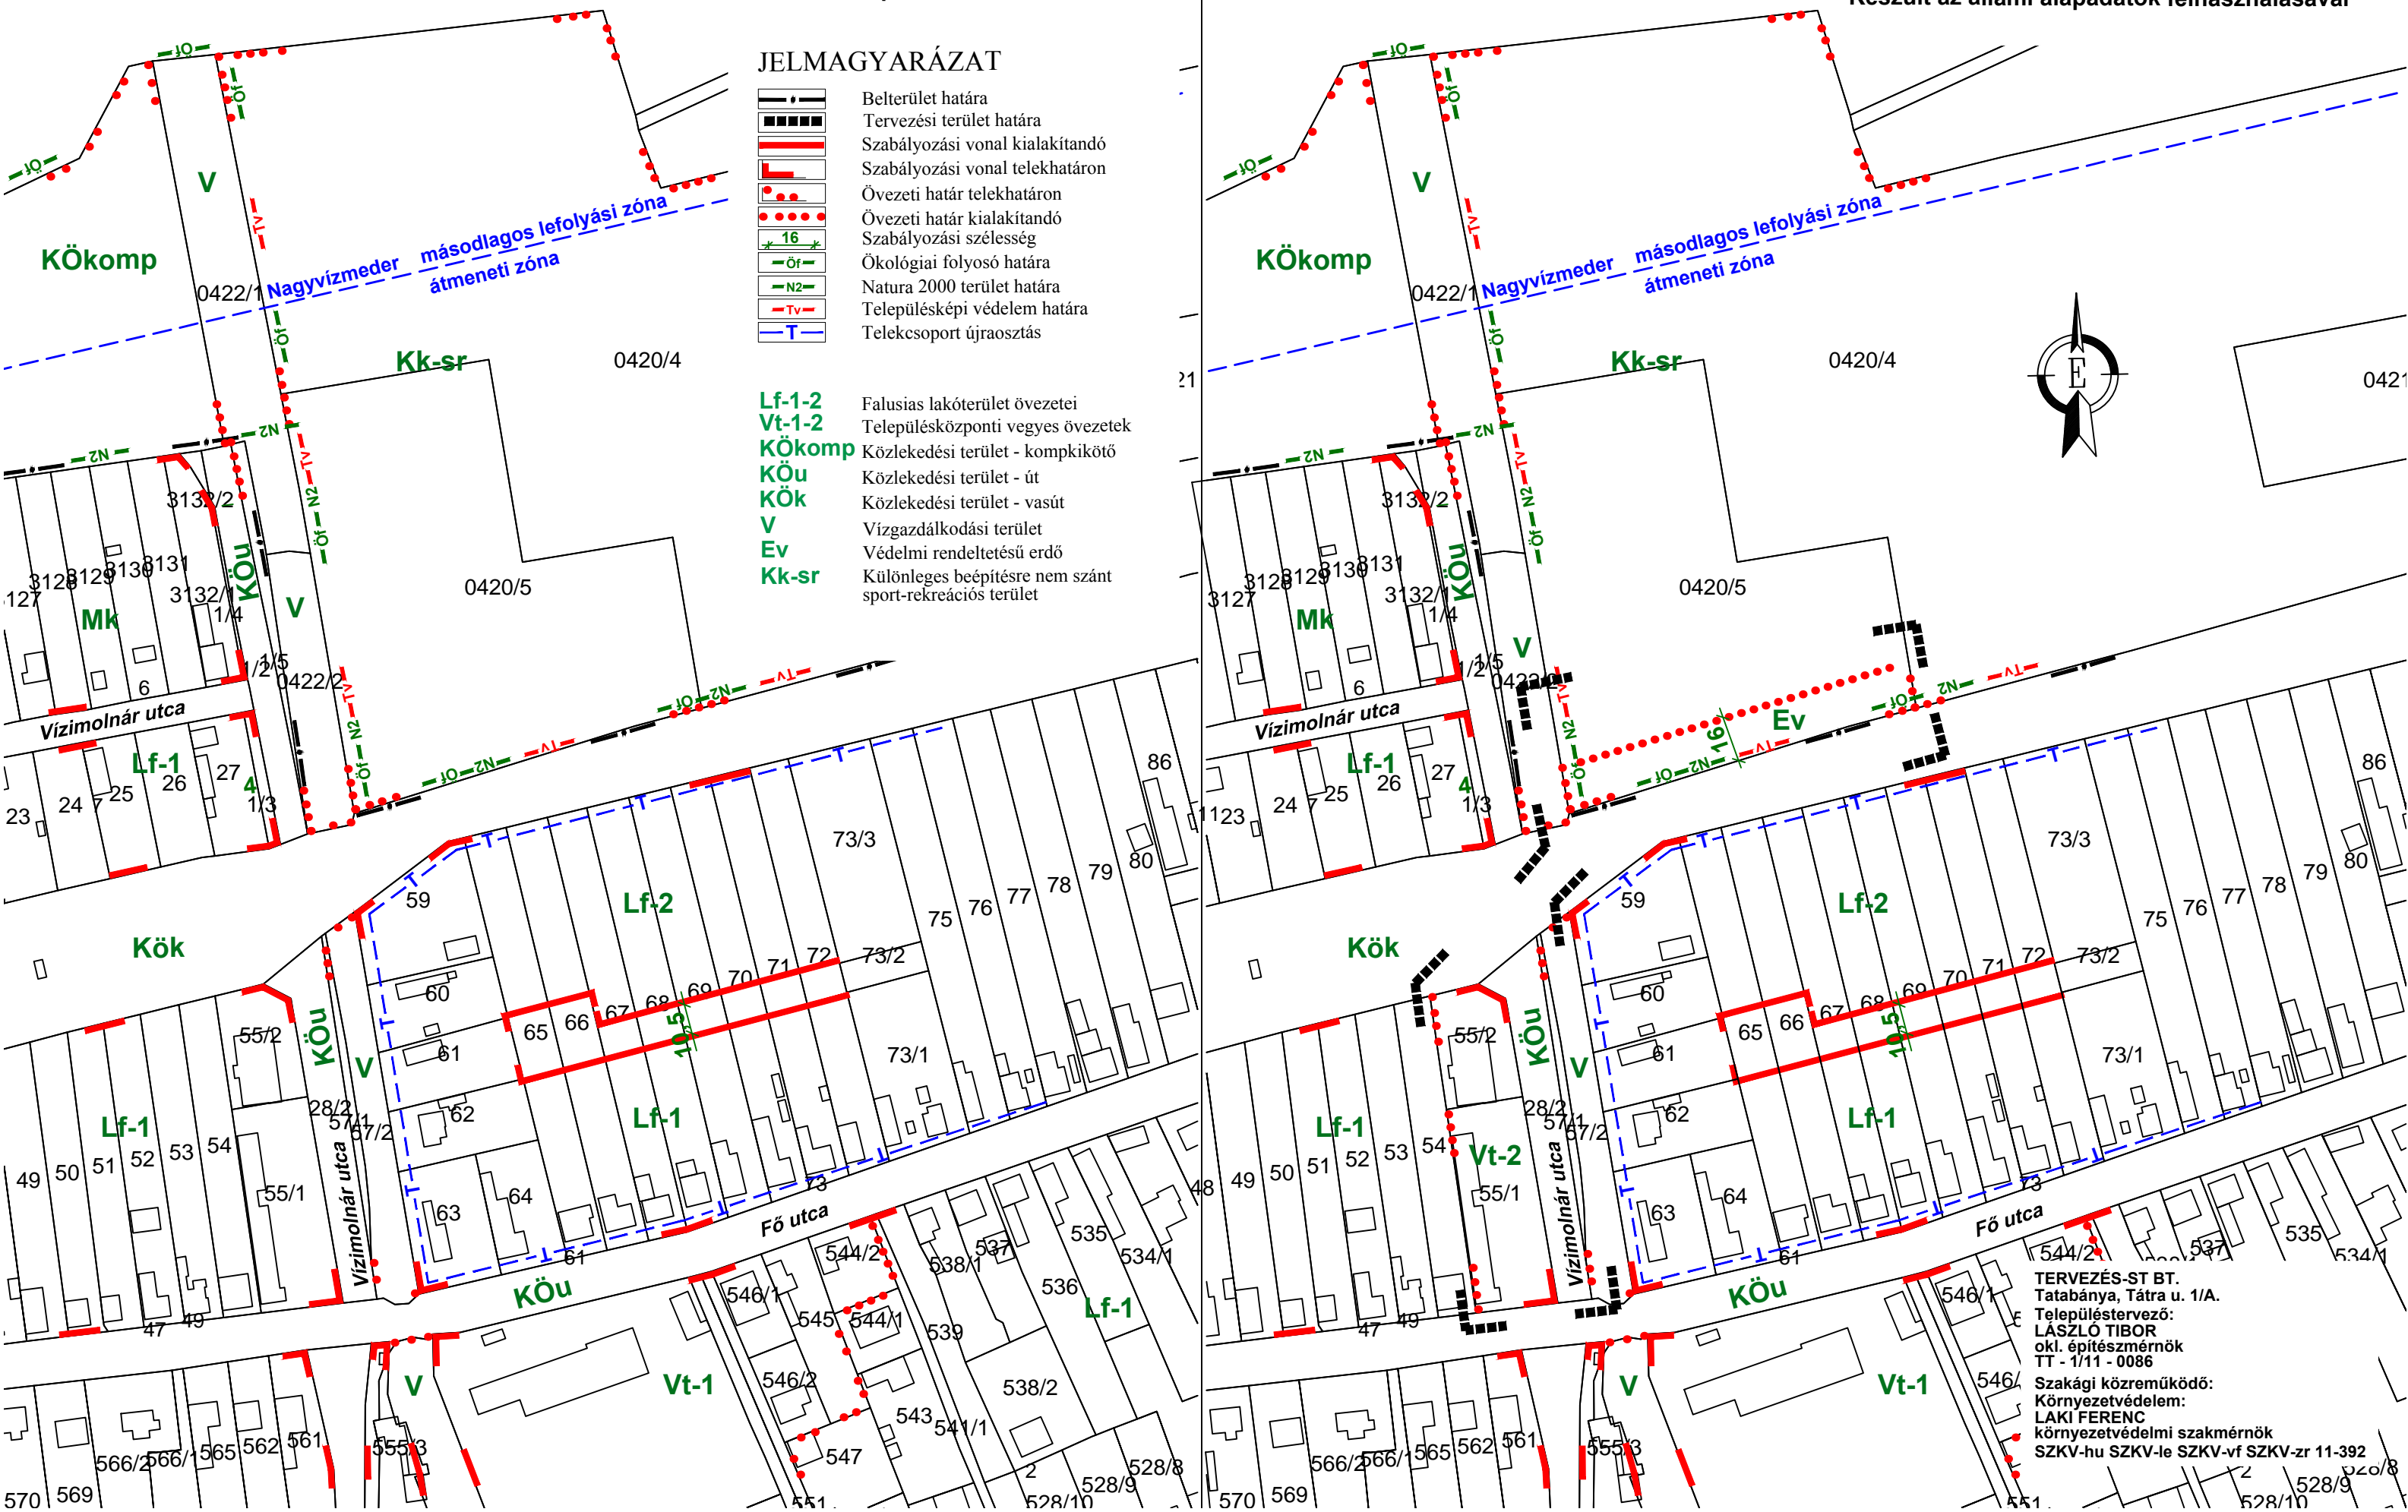

JELMAGYARÁZAT

- Belterület határa
- Tervezési terület határa
- Szabályozási vonal kialakítandó
- Szabályozási vonal telekhatáron
- Övezeti határ telekhatáron
- Övezeti határ kialakítandó
- Szabályozási szélesség
- Ökológiai folyosó határa
- Natura 2000 terület határa
- Településképi védelem határa
- Telekcsoport újraosztás

- Lf-1-2** Falusias lakóterület övezetei
- Vt-1-2** Településközponti vegyes övezetek
- Kökomp** Közlekedési terület - kompikötő
- KÖu** Közlekedési terület - út
- Kök** Közlekedési terület - vasút
- V** Vizgazdálkodási terület
- Ev** Védelmi rendeltetésű erdő
- Kk-sr** Különleges beépítésre nem szánt sport-rekreációs terület

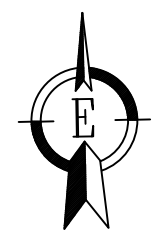

TERVEZÉS-ST BT.
Tatabánya, Tátra u. 1/A.
Településtervező:
LÁSZLÓ TIBOR
okl. építészmérnök
TT - 1/11 - 0086

Szakági közreműködő:
Környezetvédelem:
LAKI FERENC
környezetvédelmi szakmérnök
SZKV-hu SZKV-le SZKV-vf SZKV-zr 11-392